


LEGENDA		OBSTOJEČE	PROJEKTIRANO
ELEKTRIKA SN	nadzemna	—	—
	podzemna	—	—
ELEKTRIKA NN	nadzemna	—	—
	podzemna	—	—
TK VODI	nadzemna	—	—
	podzemna	—	—
VODOVOD		—	—
CESTNA RAZSVETLJAVA		⊗	—
KABELSKO OMREŽJE		—	—
DRENAŽA		—	—
KANALIZACIJA ZA ODVOD KOMUNALNIH ODPADNIH VODA		—	—
HIŠNI PRIKLJUČEK ZA ODVOD KOMUNALNIH ODPADNIH VODA		—	—
TLAČNI VOD		—	—

OPOMBE:  
 - hišni priključki so le nakazani in niso predmet tega projekta  
 - digitalni katastrski načrt je bil pridobljen s strani geodeta in bistveno odstopa od dejanskega stanja na terenu!  
 - obstoječe vode preveriti na terenu

gradbeno projektiranje in inženiring, d.o.o. Ljubljanska c. 26, 8000 Novo mesto tel.: 07/33 77 630, fax: 07/33 77 631			
Investitor/naročnik:	OBČINA ŠKOCJAN, Škocjan 67, 8275 Škocjan		
Objekt:	KANALIZACIJA OD DOLNJE STARE VASI DO ČISTILNE NAPRAVE GTC ŠKOCJAN		
Lokacija:	DOLNJA STARA VAS - DOBRUŠKA VAS		
	Ime in priimek:	Ident. številka:	Podpis:
Vodja projekta:	Robert Radakovič, univ.dipl.inž.grad.	IZS G-0445	<i>RR</i>
Odg. projektant:	Robert Radakovič, univ.dipl.inž.grad.	IZS G-0445	<i>RR</i>
Sodelavec:	Iztok Skrabl, grad.teh.	-	<i>Iztok Skrabl</i>
Naslov risbe:	<b>ZBIRNA SITUACIJA IN ZAKOLIČBA ČRPALIŠČA 1</b>		
Prostor za evidentiranje sprememb:			
Vrsta načrta:	3/2 - Načrt gradbenih konstrukcij - črpališče		
Št. projekta:	Št. načrta:	Datum:	Faza:
P-2015/01	ČR-2015/01	september 2017	PZI
			Merilo:
			M 1:250
			Št. lista:
			3/2,5,3

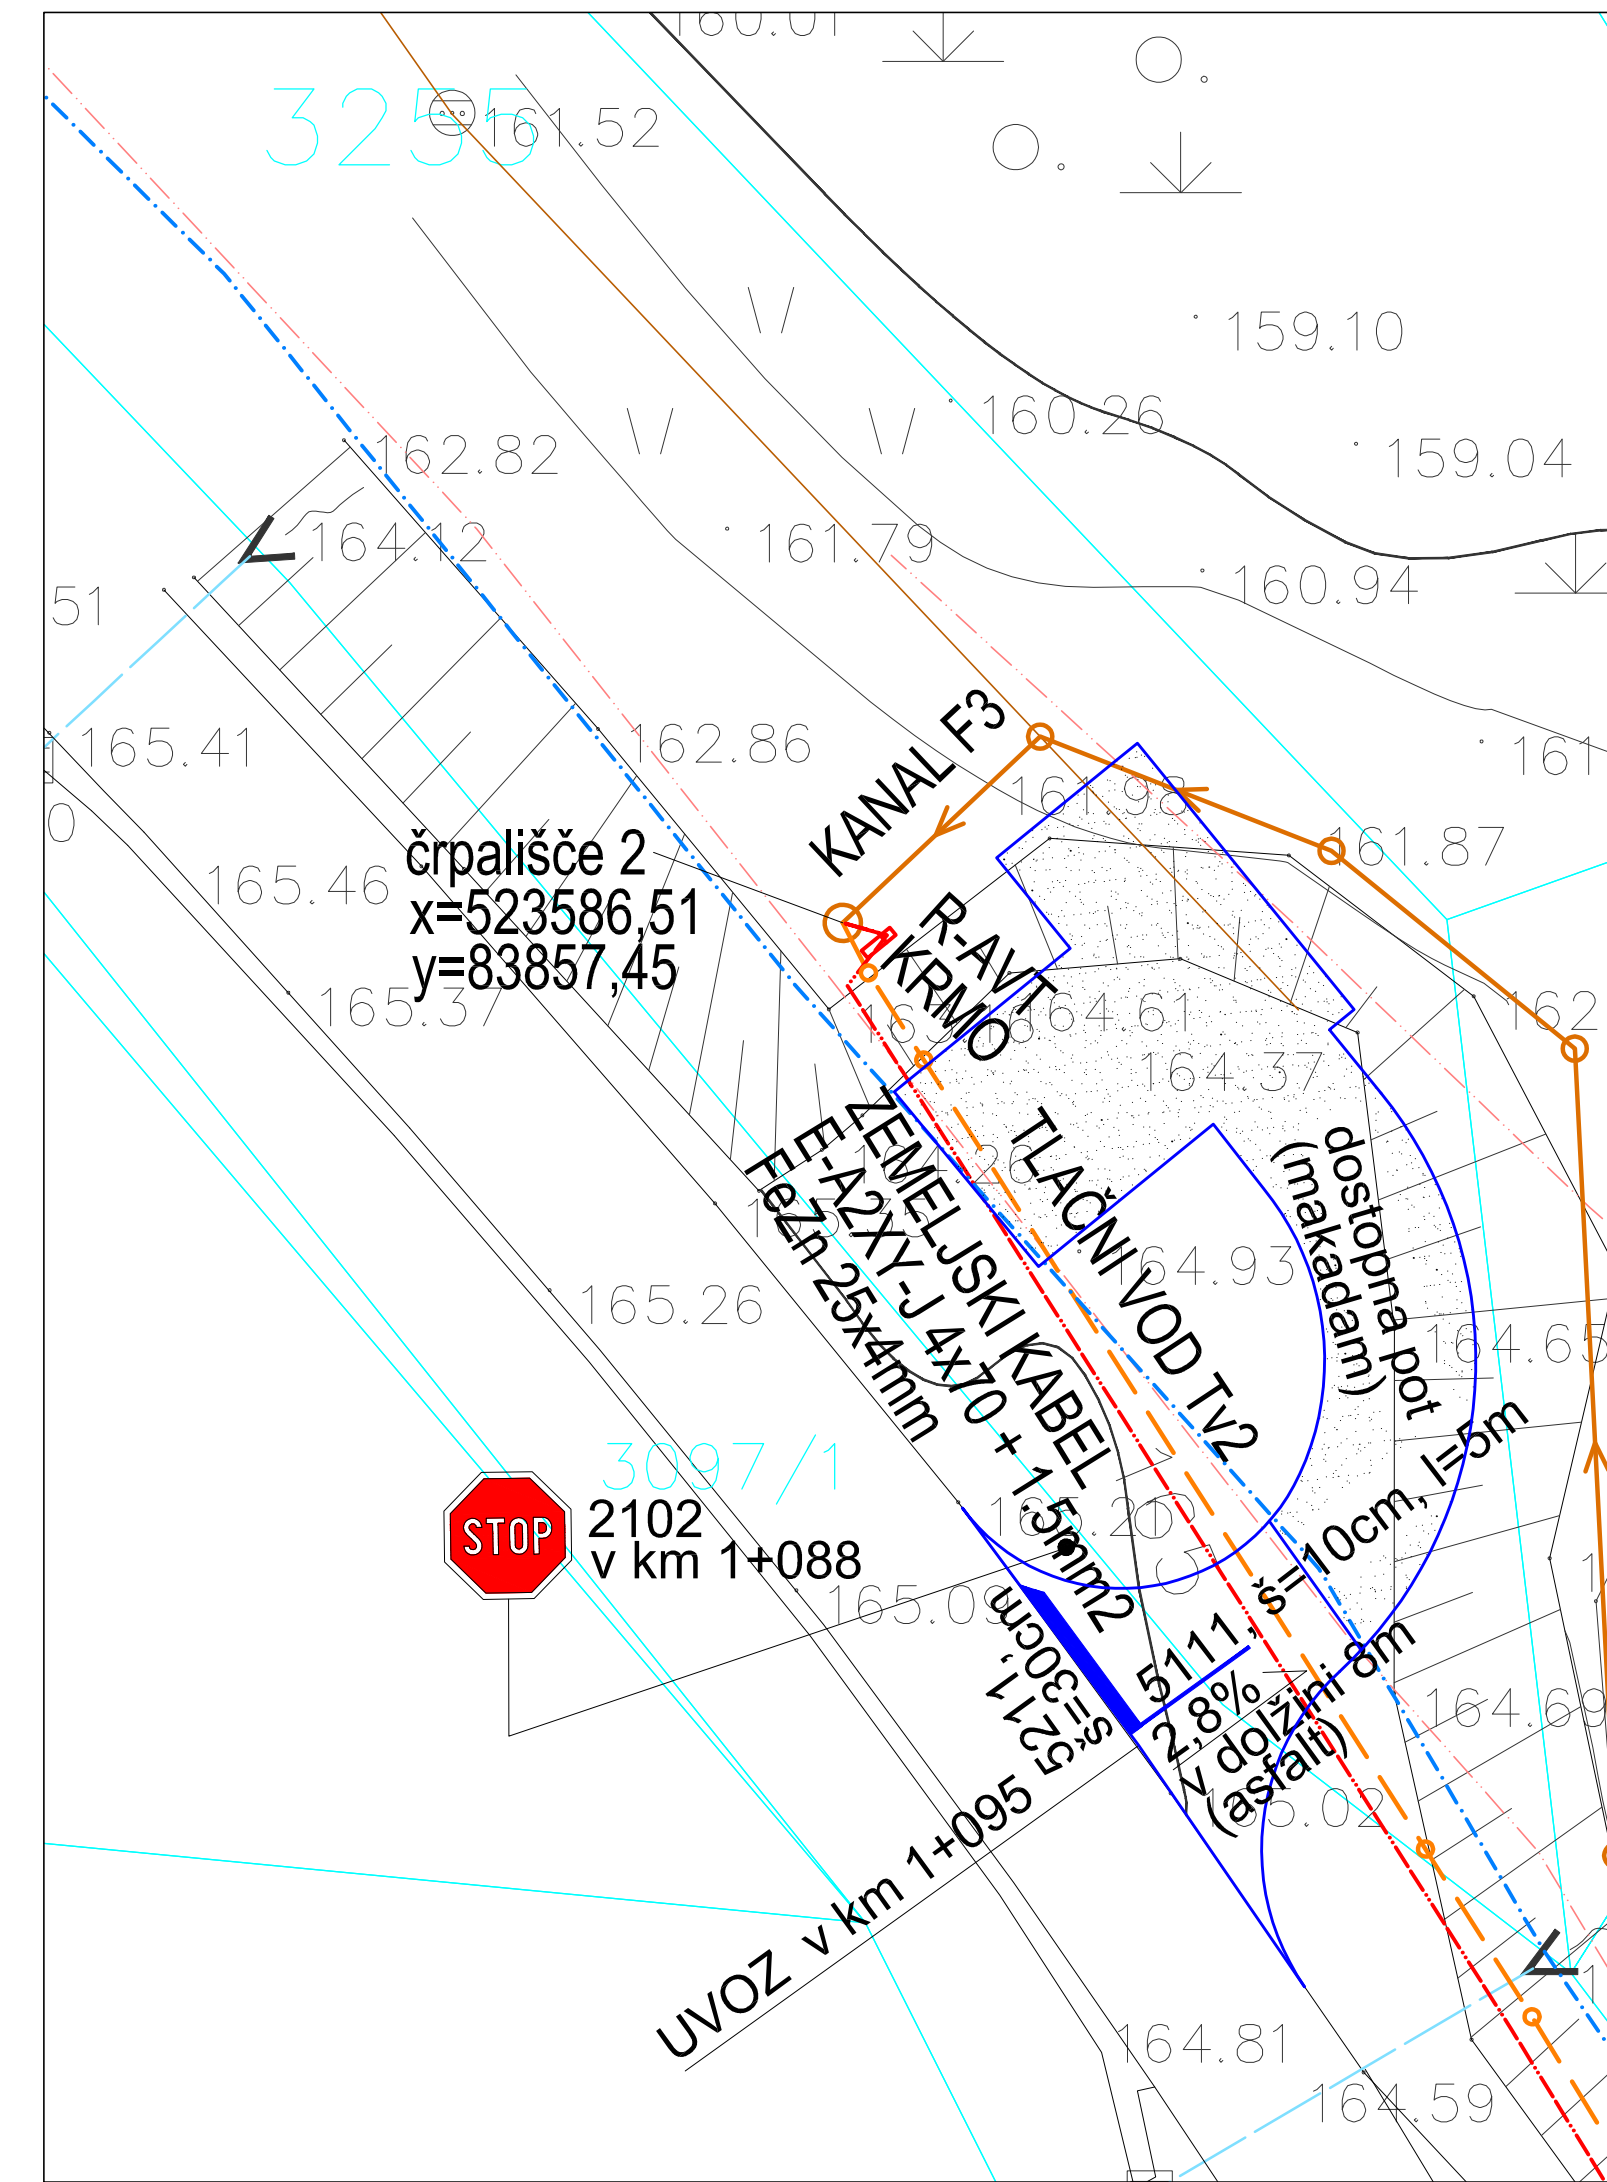

LEGENDA		OBSTOJEČE	PROJEKTIRANO
ELEKTRIKA SN	nadzemna	—	—
	podzemna	—	—
ELEKTRIKA NN	nadzemna	—	—
	podzemna	—	—
TK VODI	nadzemna	—	—
	podzemna	—	—
VODOVOD		—	—
CESTNA RAZSVETLJAVA		⊗	—
KABELSKO OMREŽJE		—	—
DRENAŽA		—	—
KANALIZACIJA ZA ODVOD KOMUNALNIH ODPADNIH VODA		—	—
HIŠNI PRIKLJUČEK ZA ODVOD KOMUNALNIH ODPADNIH VODA		—	—
TLAČNI VOD		—	—

OPOMBE:  
 - hišni priključki so le nakazani in niso predmet tega projekta  
 - digitalni katastrski načrt je bil pridobljen s strani geodeta in bistveno odstopa od dejanskega stanja na terenu!  
 - obstoječe vode preveriti na terenu

gradbeno projektiranje in inženiring, d.o.o. Ljubljanska c. 26, 8000 Novo mesto tel.: 07/33 77 630, fax: 07/33 77 631			
Investitor/naročnik:	OBČINA ŠKOCJAN, Škocjan 67, 8275 Škocjan		
Objekt:	KANALIZACIJA OD DOLNJE STARE VASI DO ČISTILNE NAPRAVE GTC ŠKOCJAN		
Lokacija:	DOLNJA STARA VAS - DOBRUŠKA VAS		
	Ime in priimek:	Ident. številka:	Podpis:
Vodja projekta:	Robert Radakovič, univ.dipl.inž.grad.	IZS G-0445	<i>RR</i>
Odg. projektant:	Robert Radakovič, univ.dipl.inž.grad.	IZS G-0445	<i>RR</i>
Sodelavec:	Iztok Skrabl, grad.teh.	-	<i>Iztok Skrabl</i>
Naslov risbe:	<b>ZBIRNA SITUACIJA IN ZAKOLIČBA ČRPALIŠČA 2</b>		
Prostor za evidentiranje sprememb:			
Vrsta načrta:	3/2 - Načrt gradbenih konstrukcij - črpališče		
Št. projekta:	Št. načrta:	Datum:	Faza:
P-2015/01	ČR-2015/01	september 2017	PZI
			Merilo:
			M 1:250
			Št. lista:
			3/2,5,4