


# KARAKTERISTIČNI PREČNI PREREZ CESTE LC 399071 Škocjan – Hrastulje

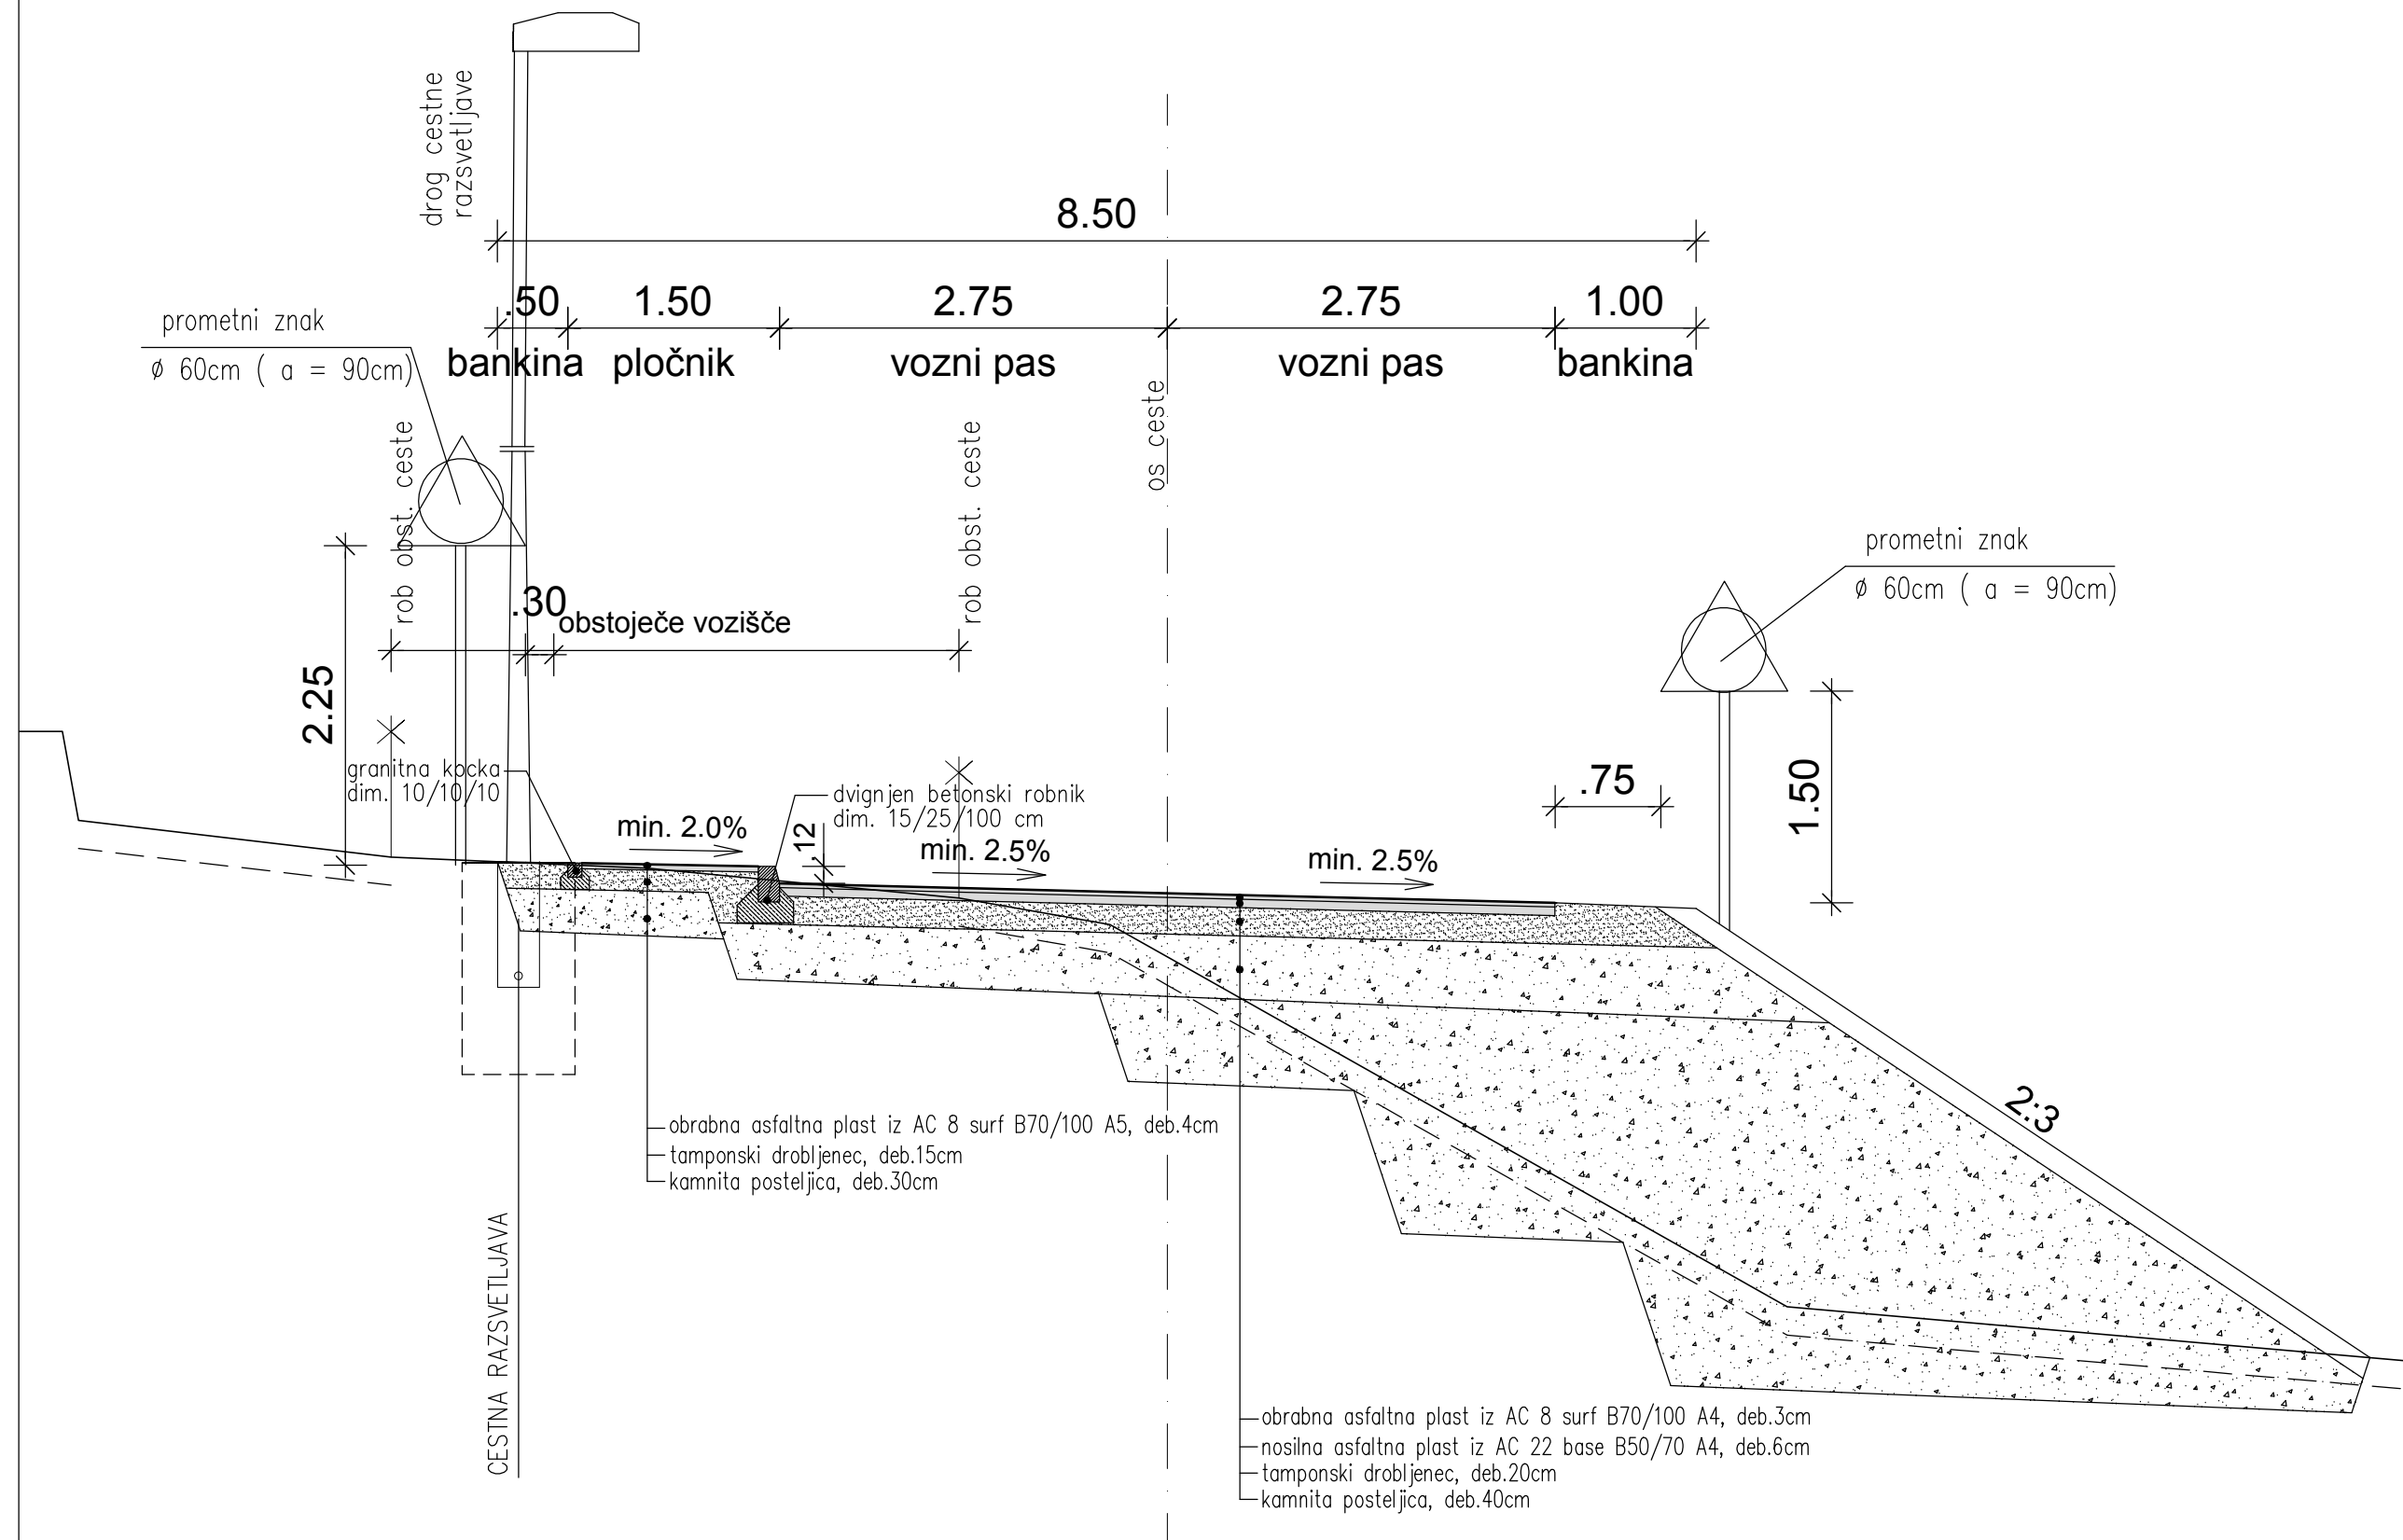

<b>GPI</b> gradbeno projektiranje in inženiring, d.o.o. Ljubljanska c. 26, 8000 Novo mesto tel.: 07/33 77 630, fax. 07/33 77 631		IZS 1919	
Investitor/naročnik:	OBČINA ŠKOCJAN, Škocjan 67, 8275 Škocjan		
Objekt:	PROMETNA IN KOMUNALNA INFRASTRUKTURA STANOVANJSKEGA OBMOČJA ZA INDIVIDUALNO GRADNJO HRASTULJE II.FAZA		
Lokacija:	ŠKOCJAN		
	Ime in priimek:	Ident. številka:	Podpis:
Vodja projekta:	mag. Mojca Radakovič, univ.dipl.inž.grad.	IZS G-1134	<i>[Signature]</i>
Odg. projektant:	mag. Mojca Radakovič, univ.dipl.inž.grad.	IZS G-1134	
Sodelavec:	Simon Orač, grad.teh.	-	<i>Simon Orač</i>
Naslov risbe:	<b>KARAKTERISTIČNI PREČNI PREREZ</b>		
Prostor za evidentiranje sprememb:			
Vrsta načrta:	2/1 Načrt gradbenih konstrukcij - cesta		
Št. projekta:	Št. načrta:	Datum:	Faza:
P-2018/36	C-2018/36	maj 2019	PGD
		Merilo:	Št. lista:
		M 1:50	G.8.1