


PROFIL-4: DOSTOPNA_CESTA_01
 MERILO 1:1000/100

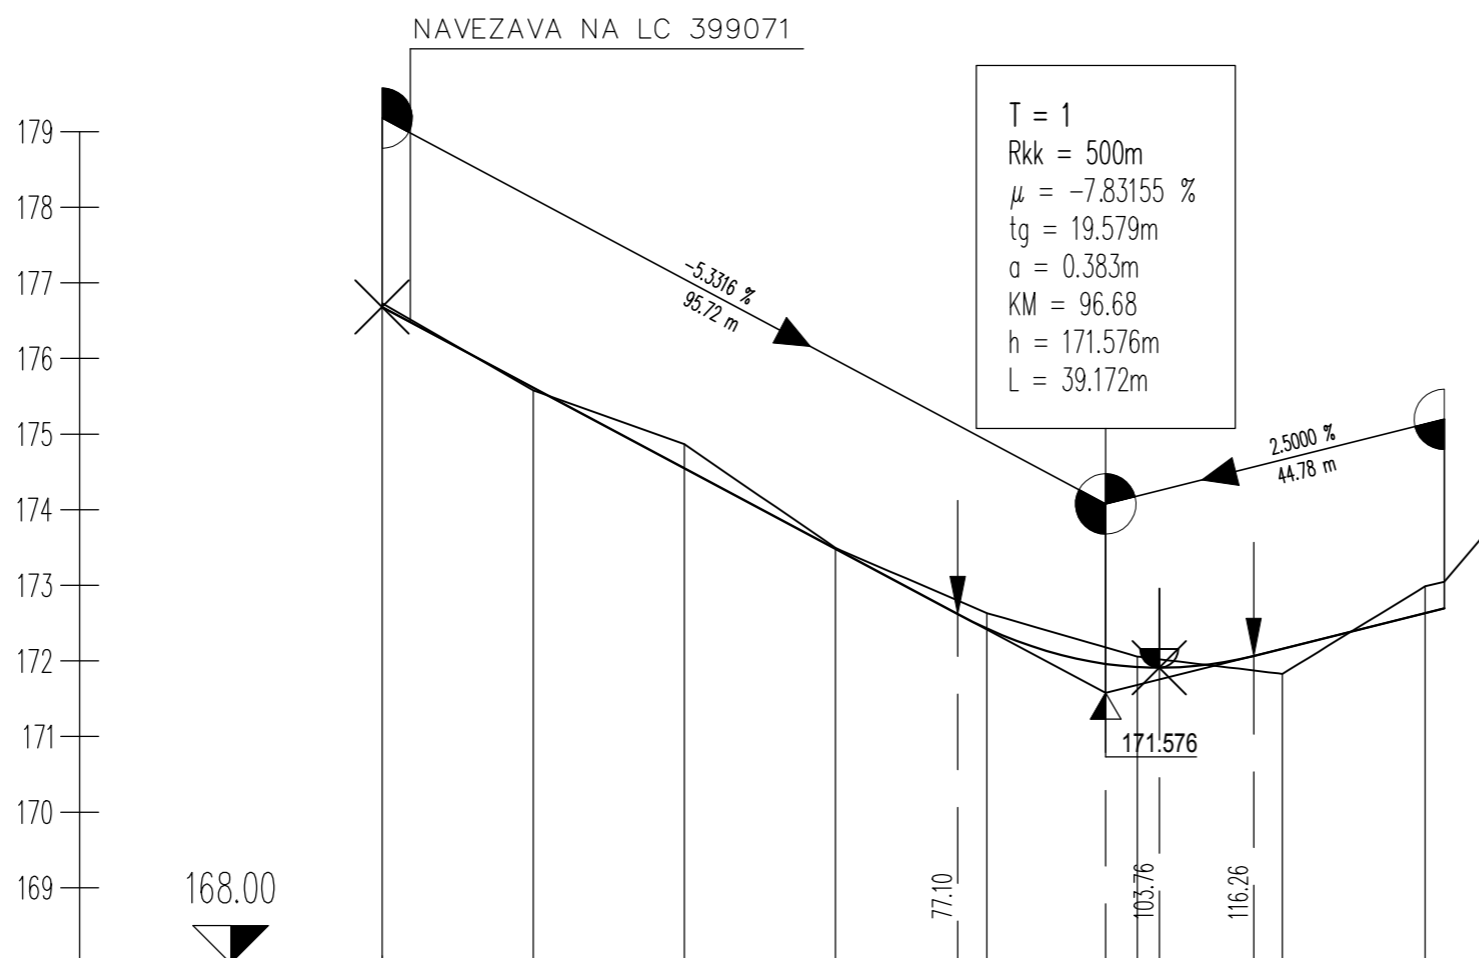

OZNAKE PROFILOV	C1-1	C1-2	C1-3	C1-4	C1-5	C1-6	C1-7	C1-8
	20.011	19.968	19.994	20.039	19.908	19.156	18.895	7.335
STACIONAŽE	0.96	20.97	40.94	60.93	80.97	0.188	20.03	38.93
KOTE TERENA	176.730	175.579	174.865	173.495	172.631	172.057	171.828	172.986
KOTE NIVELETE	176.679	175.613	174.548	173.482	172.429	171.918	172.160	172.632
PREME IN KRIVINE	<div style="display: flex; justify-content: space-between;"> <div>Desno Levo</div> <div>Krivina</div> <div>Prema d=46.58</div> <div>R=-250.00 d=40.96</div> <div>Prema d=4.97</div> <div>R=+92.00 d=57.95</div> </div>							
PREČNI NAGIBI	<div style="display: flex; justify-content: space-between;"> <div>Levi rob Desni rob</div> <div> <div style="display: flex; justify-content: space-between; width: 100%;"> 2.50% 2.50% </div> <div style="display: flex; justify-content: space-between; width: 100%;"> -2.50% 0.00% -2.50% </div> </div> </div>							

GPI		gradbeno projektiranje in inženiring, d.o.o. Ljubljanska c. 26, 8000 Novo mesto tel.: 07/33 77 630, fax. 07/33 77 631		125-1619
Investitor/naročnik:	OBČINA ŠKOCJAN, Škocjan 67, 8275 Škocjan			
Objekt:	PROMETNA IN KOMUNALNA INFRASTRUKTURA STANOVANJSKEGA OBMOČJA ZA INDIVIDUALNO GRADNJO HRASTULJE II.FAZA			
Lokacija:	ŠKOCJAN			
Vodja projekta:	Ime in priimek:	Ident. številka:	Podpis:	
Odg. projektant:	mag. Mojca Radakovič, univ.dipl.inž.grad.	IZS G-1134		
Sodelavec:	mag. Mojca Radakovič, univ.dipl.inž.grad.	IZS G-1134		
Naslov risbe:	VZDOLŽNI PROFIL INTERNE CESTE C1			
Prostor za evidentiranje sprememb:				
Vrsta načrta:	2/1 Načrt gradbenih konstrukcij - cesta			
Št. projekta:	Št. načrta:	Datum:	Faza:	Merilo:
P-2018/36	C-2018/36	maj 2019	PZI	M 1:1000/100
				Št. lista:
				G.10.2