


PROFIL-3: DOSTOPNA_CESTA_02
MERILO 1:1000/100

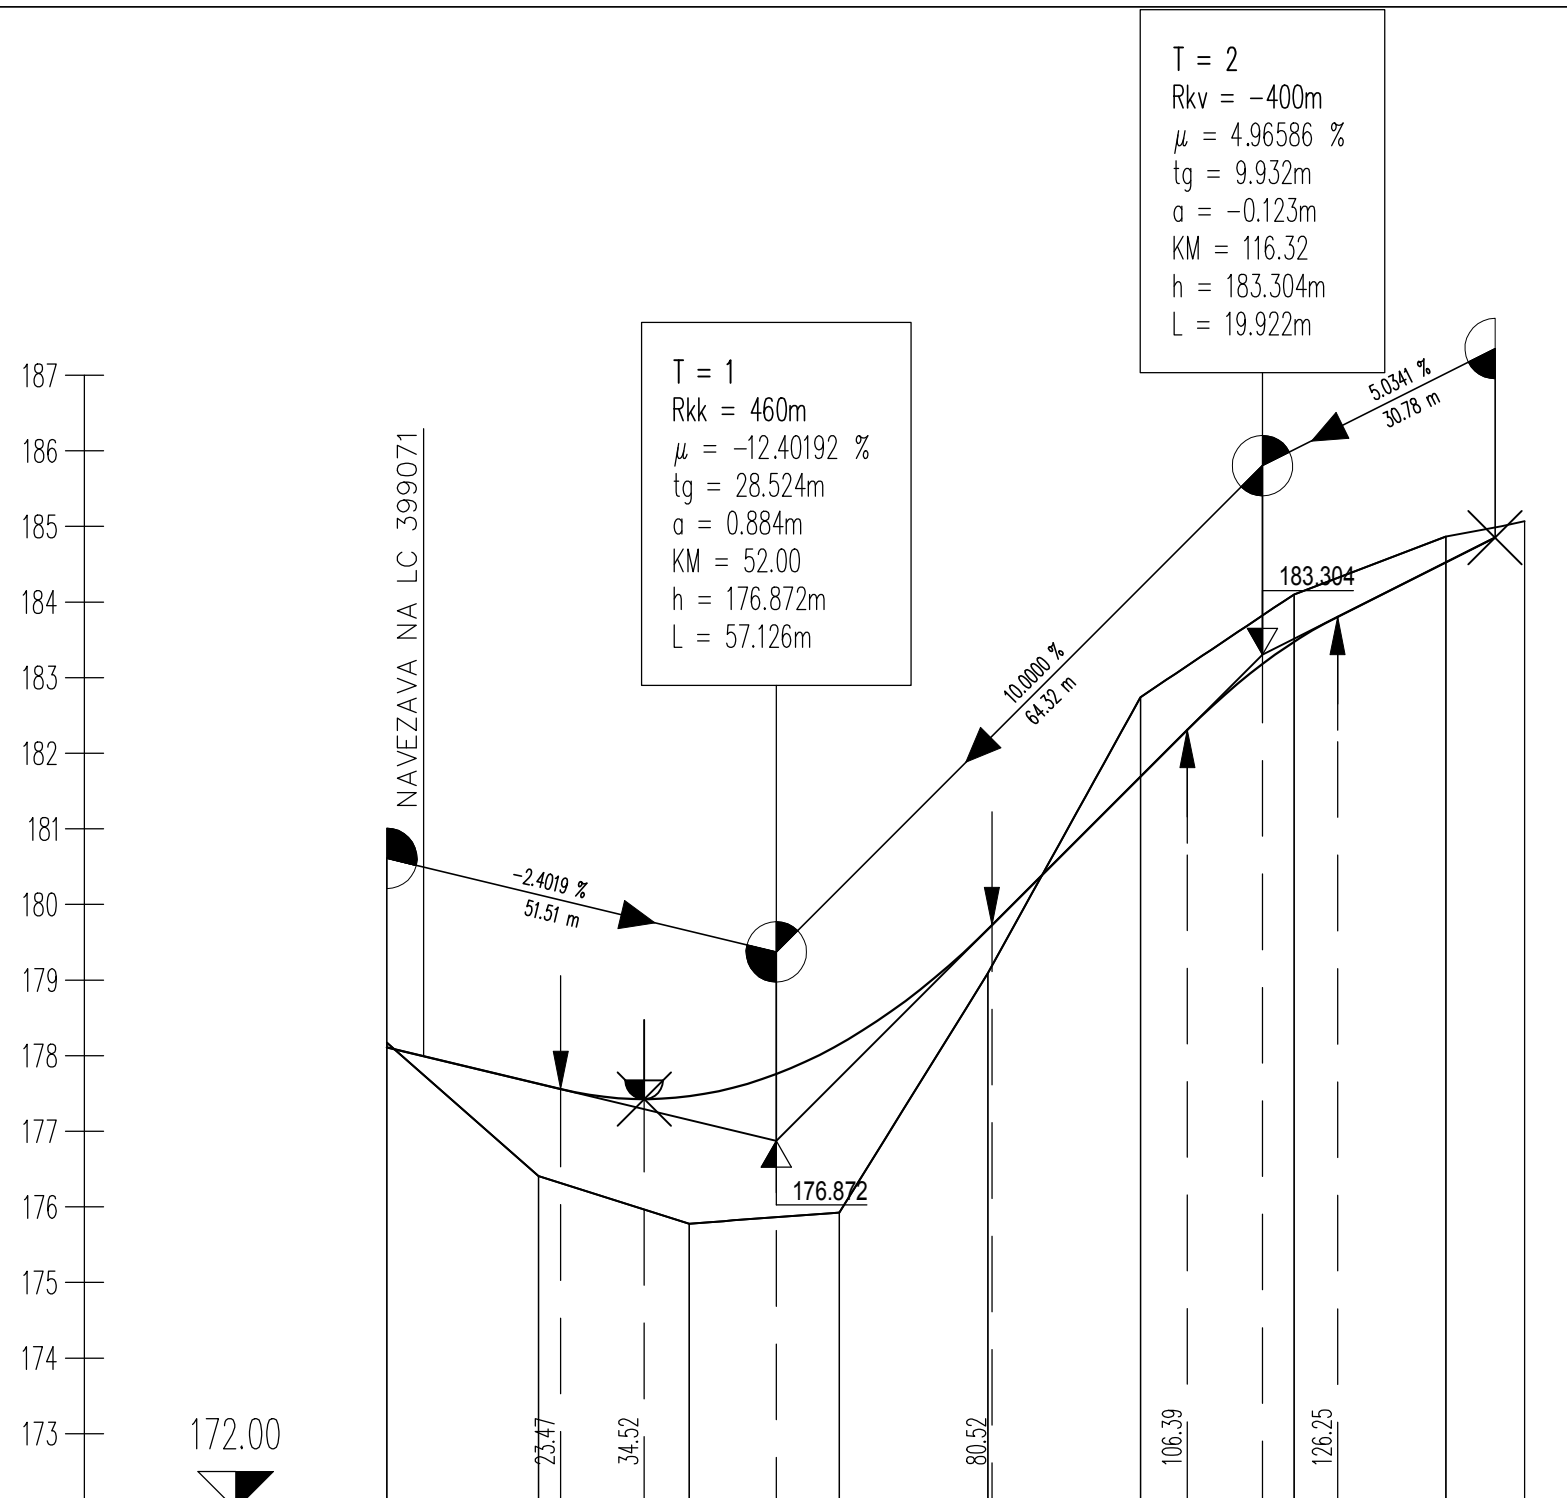

OZNAKE PROFILOV	C2-1	C2-2	C2-3	C2-4	C2-5	C2-6	C2-7	C2-8
STACIONAŽE	0.48	20.54	40.49	60.36	79.98	0.19	20.50	40.59
KOTE TERENA	178.174	176.406	175.778	175.926	179.092	182.742	184.101	184.865
KOTE NIVELETE	178.109	177.628	177.463	178.150	179.671	181.692	183.473	184.526
PREME IN KRIVINE	<p>Desno -- Krivina -- Levo</p> <p>Prema d=42.72 Prema d=7.36 Prema d=37.73</p> <p>R=-75.00 d=34.33 R=+76.00 d=34.86</p>							
PREČNI NAGIBI	<p>Levi rob l. rob</p> <p>Desni rob d. rob</p> <p>2.50% 2.50%</p> <p>-2.50% -2.50%</p>							

GPI gradbeno projektiranje in inženiring, d.o.o. Ljubljanska c. 26, 8000 Novo mesto tel.: 07/33 77 630, fax. 07/33 77 631		IZS 1919	
Investitor/naročnik:	OBČINA ŠKOCJAN, Škocjan 67, 8275 Škocjan		
Objekt:	PROMETNA IN KOMUNALNA INFRASTRUKTURA STANOVANJSKEGA OBMOČJA ZA INDIVIDUALNO GRADNJO HRASTULJE II.FAZA		
Lokacija:	ŠKOCJAN		
Vodja projekta:	Ime in priimek:	Ident. številka:	Podpis:
Odg. projektant:	mag. Mojca Radakovič, univ.dipl.inž.grad.	IZS G-1134	
Sodelavec:	mag. Mojca Radakovič, univ.dipl.inž.grad.	IZS G-1134	
Naslov risbe:	VZDOLŽNI PROFIL INTERNE CESTE C2		
Prostor za evidentiranje sprememb:			
Vrsta načrta:	2/1 Načrt gradbenih konstrukcij - cesta		
Št. projekta:	Št. načrta:	Datum:	Faza:
P-2018/36	C-2018/36	maj 2019	PZI
			Merilo:
			M 1:1000/100
			Št. lista:
			G.10.3