


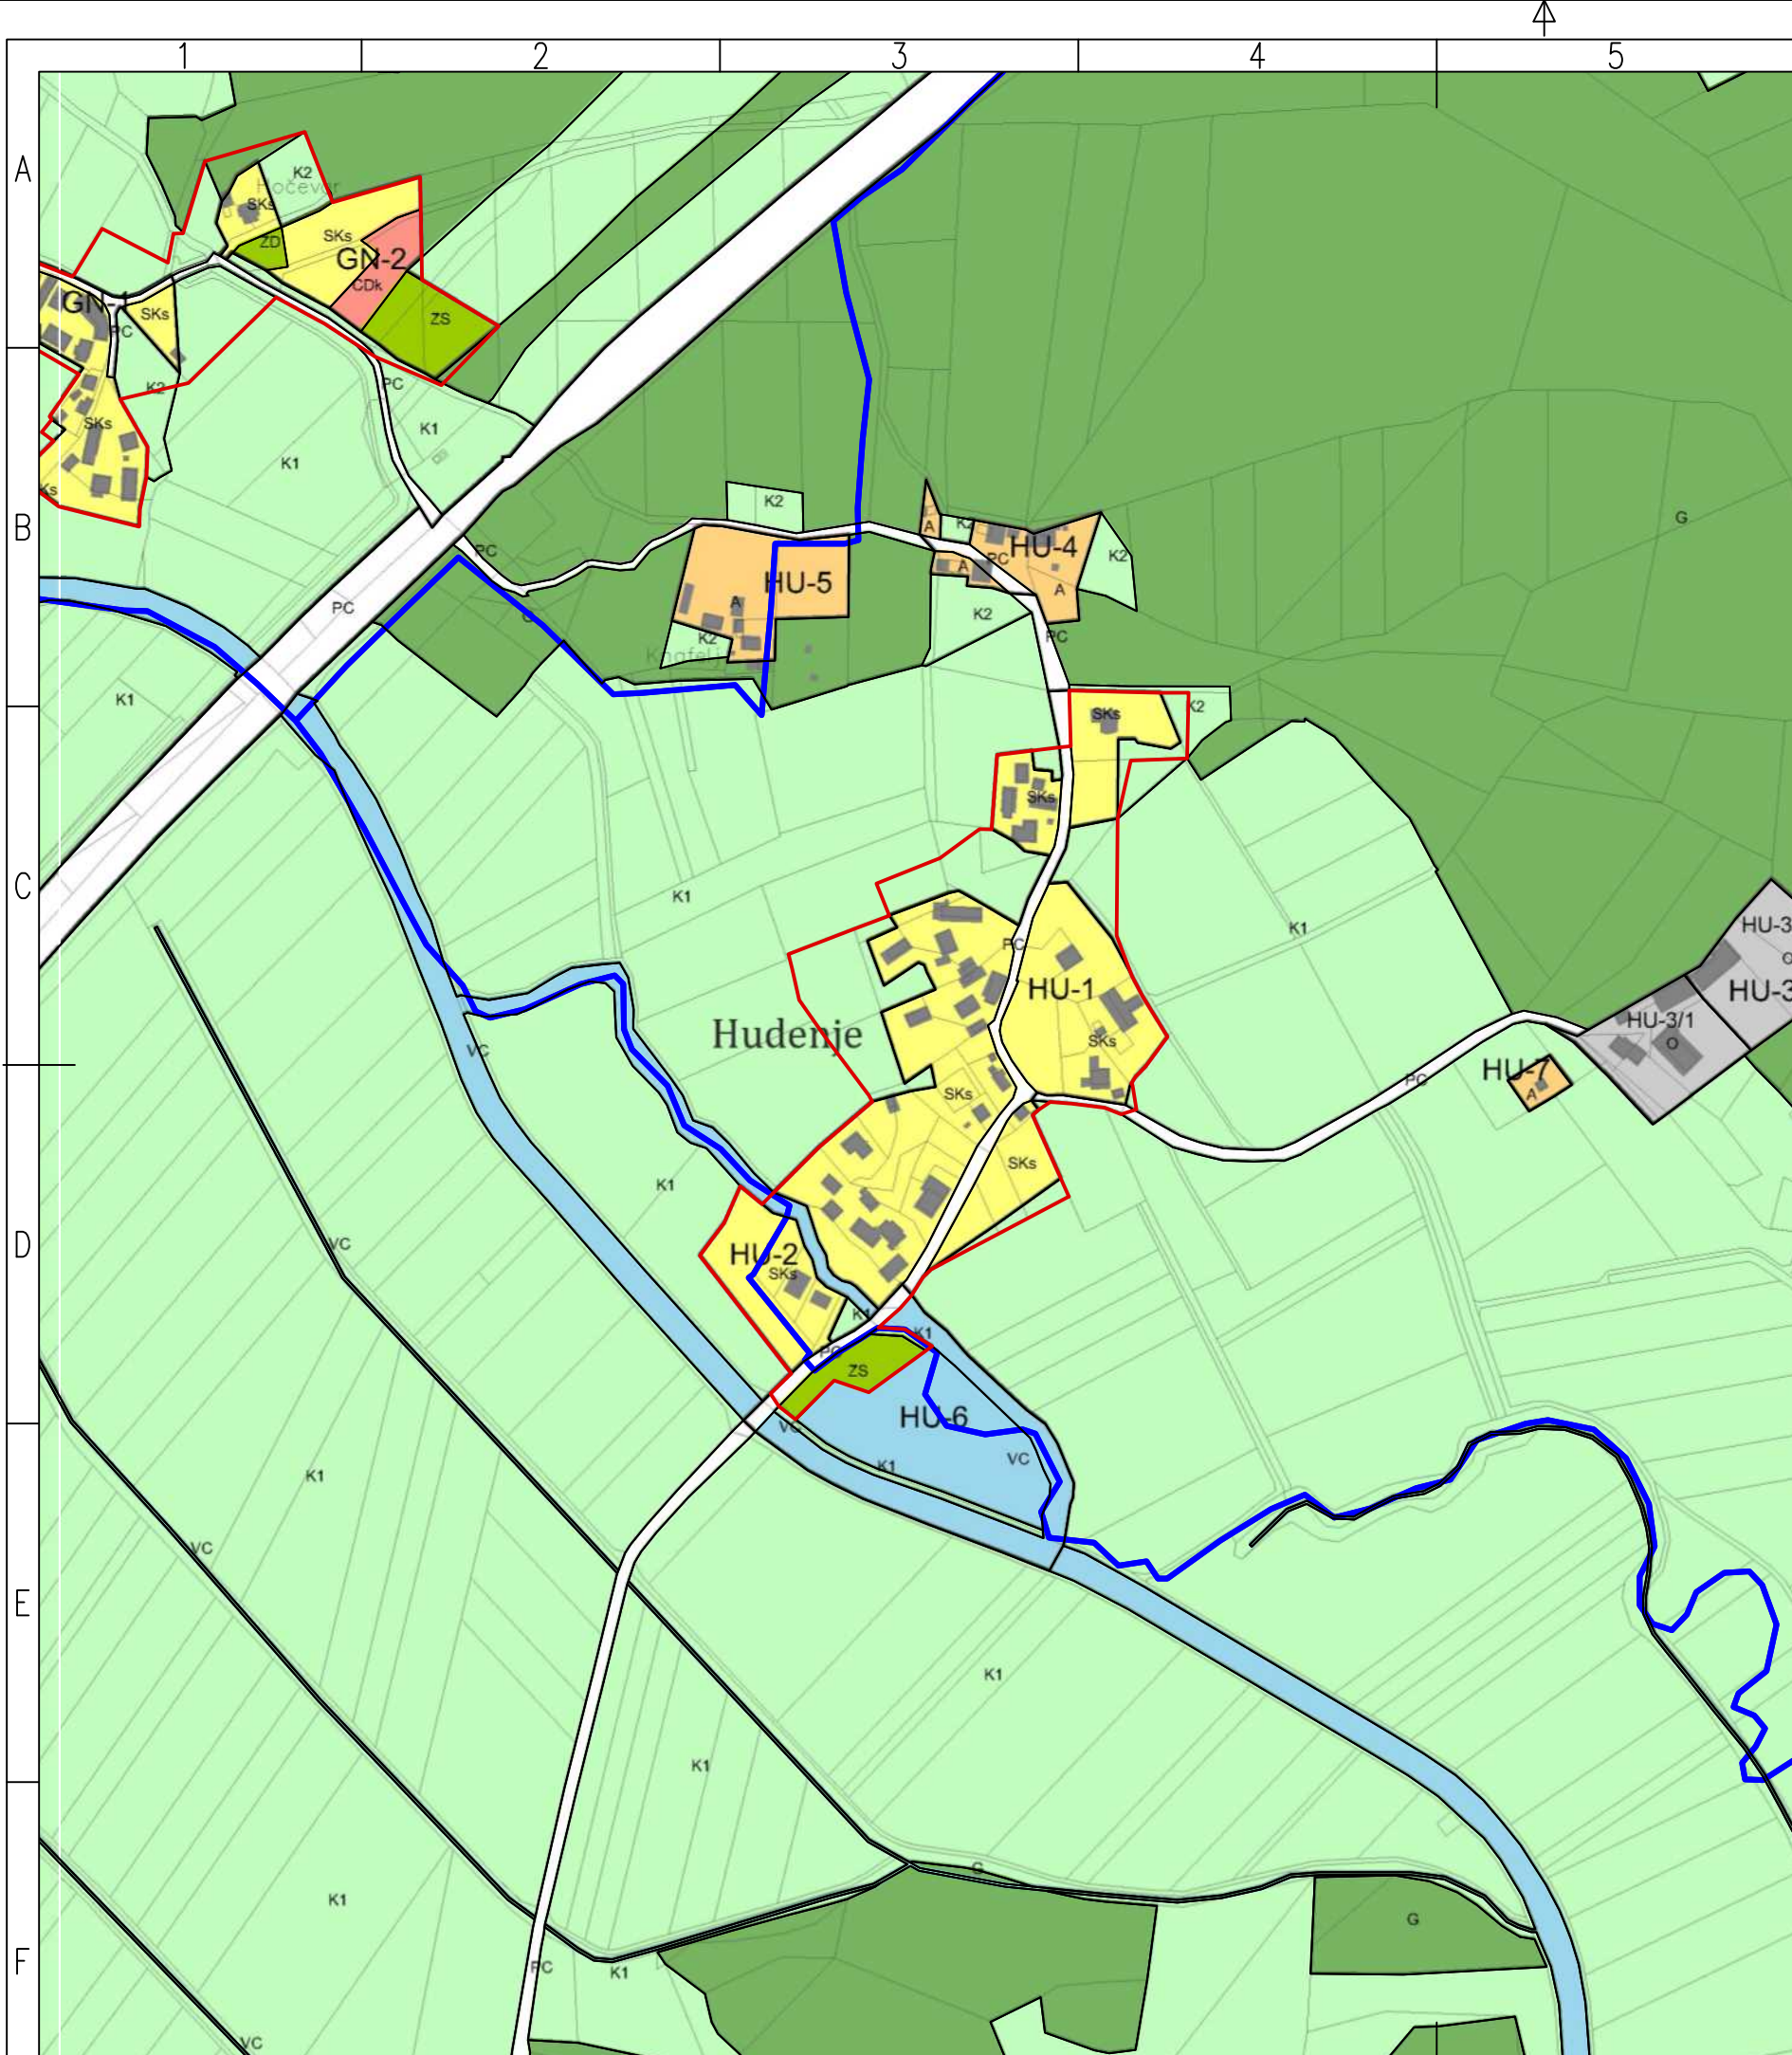

LEGENDA:

- meja ureditvenega območja naselja
- meja naselja (RPE)

OBMOČJA PODROBNEJŠE NAMENSKE RABE PROSTORA

OBMOČJA STAVBNIH ZEMLJIŠČ

- Območja stanovanj**
 - SSa površine urbane prostostoječe eno- in dvostanovajske pozidave
 - SKs površine podeželskega naselja, mešano kmetije in stanovanjske hiše
- Območja centralnih dejavnosti**
 - CDI Osrednja območja centralnih dejavnosti
 - CDI Druga območja centralnih dejavnosti za izobraževanje
 - CDK Druga območja centralnih dejavnosti za kulturo
 - CDK Druga območja centralnih dejavnosti za trgovske, oskrbne, poslovno-storitvene, gostinske dejavnosti in manjšo obrt
 - CDV Druga območja centralnih dejavnosti za opravljanje verskih obredov
- Območja proizvodnih dejavnosti**
 - KS Gospodarske cone
- Posebna območja**
 - ST Površine za turizem
- Območja zelenih površin**
 - ZR Površine za oddih, rekreacijo in šport
 - ZP Parki
 - ZU Druge urejene zelene površine
 - ZK Pokopališča

- Območja prometnih površin**
 - PC Površina cest
 - PO Ostale prometne površine
- Območja energetske infrastrukture**
 - EO Območja okoljske infrastrukture
- Površine razpršene poselitve**
 - Av Površine razpršene poselitve v vinogradniških območjih
- Razpršena gradnja**
 - RA Razpršena gradnja, zemljišča pod stavbo (izven območij stavbnih zemljišč (informacija o doprsknem stavbu))

- OBMOČJA KMETIJSKIH ZEMLJIŠČ**
 - K1 Najboljše kmetijska zemljišča
 - K2 Druga kmetijska zemljišča
- OBMOČJA GOZDNIH ZEMLJIŠČ**
 - GO Gozdna zemljišča

OBMOČJA VODA

- Površinske vode**
 - VC Celinske vode
- OBMOČJA DRUGIH ZEMLJIŠČ**
 - MS Površine nadzemnega pridobivalnega prostora
 - MS Območja za potrebe varstva pred naravnimi in drugimi nesrečami

PROSTORSKI IZVEDBENI POGOJI

- HU-3 Oznaka enote urejanja prostora
- HU-3/1 Oznaka podenote urejanja prostora
- SSa Oznaka podrobnije namenske rabe prostora
- OPN/OPN Oznaka načina urejanja

Občina Škocjan
Škocjan 67
8275 Škocjan

naročnik:
Savaprojekt, d.d.
Cesta krških žrtev 59
8270 Krško



prstorski akt: Spremembe in dopolnitve OPN Škocjan
dokument: STROKOVNA PODLAGA 20225-00
Odg. PN: Damjana Pirc, u.d.i.k.a. ZAPS 1562 PKA PPN
SP: Lara Fajfar, mag.inž.krajarh

Ureditveno območje naselja
Hudenje

faza: /

datum: merilo:
apr. 2022 1:5000

grafični prikaz: št. grafičnega prikaza:
SPK-U 16

Ta načrt velja za pogodbeno določeno namene.