



TOČILNII PULT 02


POGLED

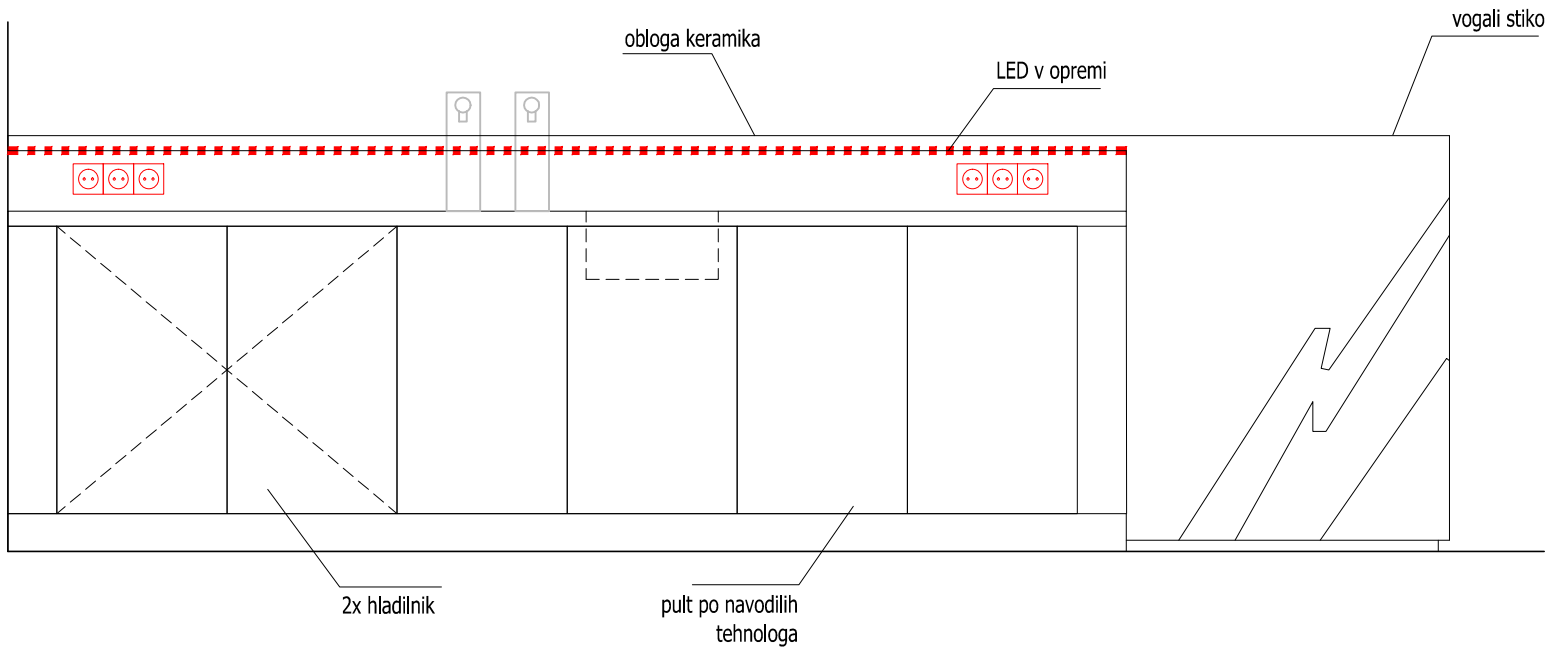


POGLED

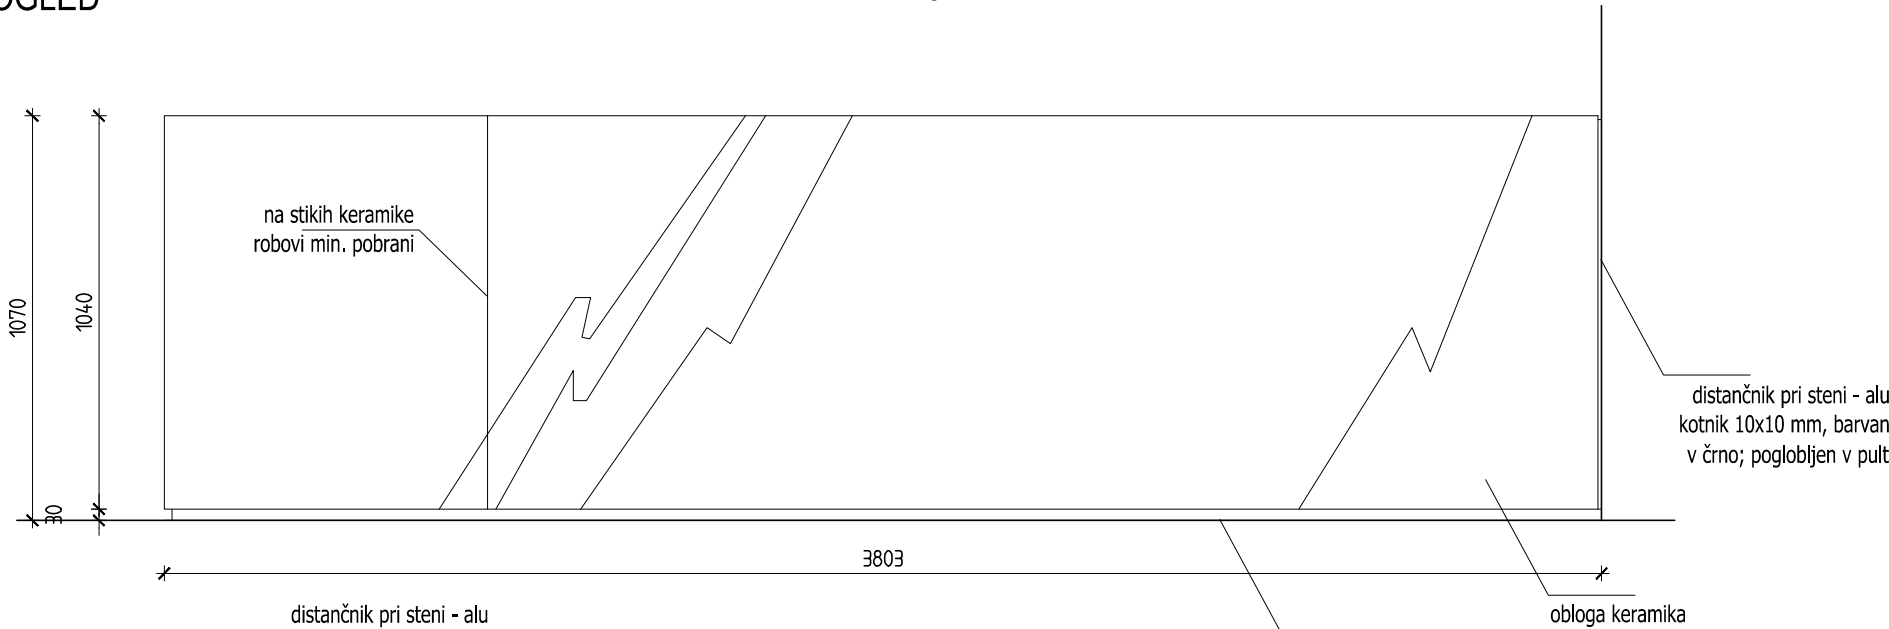

TLORIS

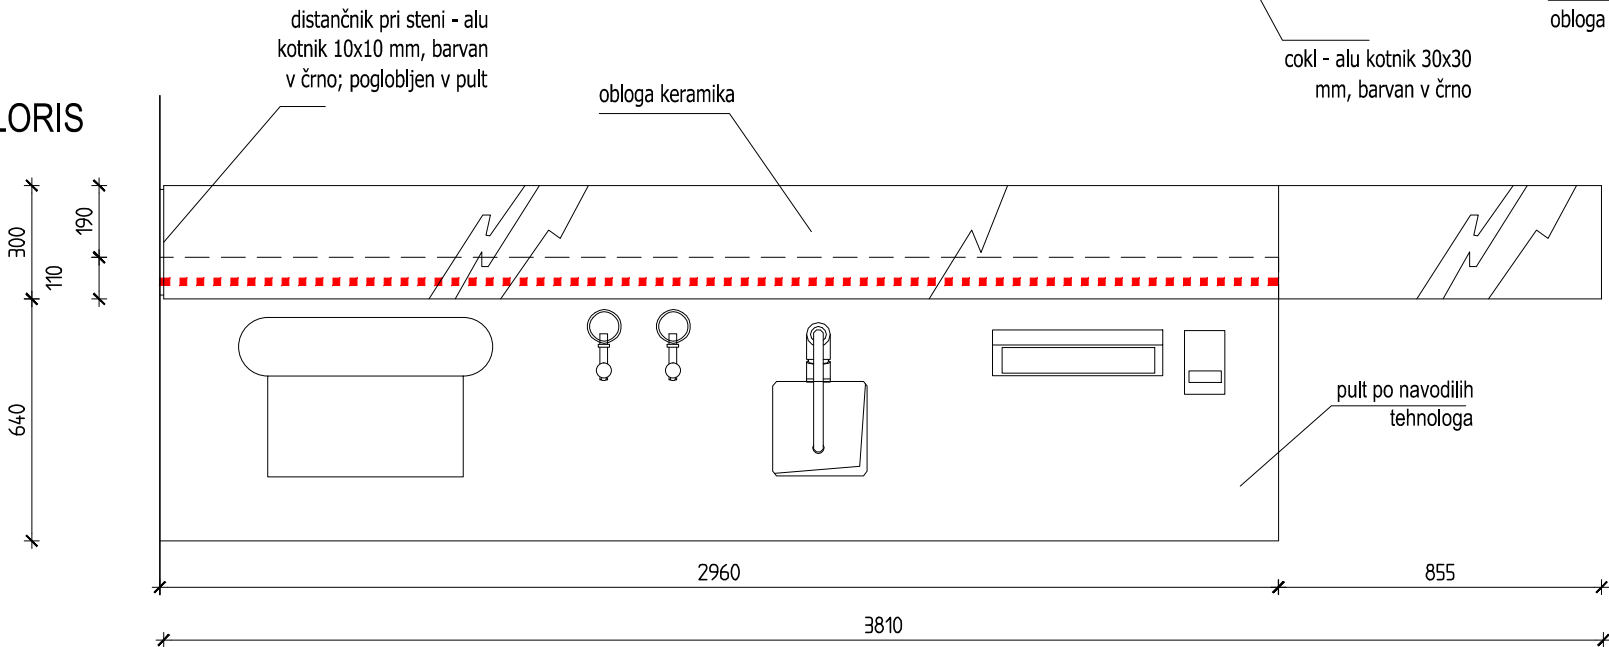

PREREZ

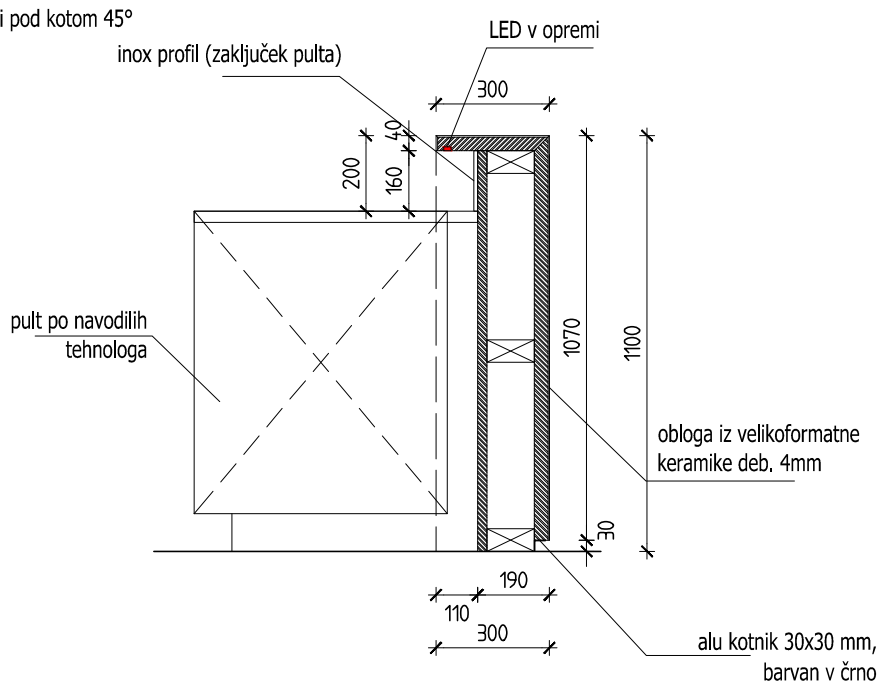

MERE PREVERITI NA OBJEKTU!

VSE VZORCE MATERIALOV IN BARVNE ODTENKE NAJ NAROČNIK POTRDI PRED PRIČETKOM DEL

POZ.PU2 - TOČILNI PULT 2 M 1 : 20
...1 KOM.

- INOX RETRO PULT BO IZBRAN IN DOBAVLJEN S STRANI NAJEMNIKA, IZDELA SE LICE ŠANKA - OBLOGA SPREDAJ IN S STRANI
- OSNOVNA KONSTRUKCIJA ELEMENTA SE IZDELA IZ OSB PLOŠČ, KI SE OBLOŽI Z VELIKOFORMATNO KERAMIKO DEBELINE 5mm: LEA TIMELESS MARBLE SLIMTECH 5PLUS PIETRA GRAY LEVIGATO 100X300cm
- VSI VIDNI VOGALI IZVEDENI POD KOTOM 45°
- KERAMIKA NAJ IMA PRI DELITVAH - TOPIH STIKIH MINIMALNO POBRANE ROBOVE
- OBLOGA SE ZAKLJUČI PRI TLEH Z ALU KOTNIKOM 30x30 mm, PRAŠNO BARVANIM V ČRNO, RAHLO STRUKTURIRANO
- PRI STENI SE IZVEDE DISTANCA PULTA Z VGRADNJO (POGLOBITVIJO) DISTANČNEGA U PROFILA 10/10 ČRNE BARVE
- ŠANK JE DALJŠI OD GOSTINSKEGA PULTA IN SE ZAKLJUČI V ZAPRT KUBUS Z UTOROM ZA ŠANK NA ZADNJI STRANI
- ŠANK DELNO POKRIJE GOSTINSKI PULT, TAKO DA NASTANE PREVIS.
- V PREVISU SE PREDVIDI ALU PROFIL 17x7mm Z MATIRANIM POLIKARBONATNIM POKROVOM Z LED TRAKOM 14.4W/m 3000K, NAPAJALNIK LOČEN OD SVETILA.
- STIKALO ZA PRIŽIGANJE MONTIRATI NAD INOX PULT - USKLADITI Z IZVAJALCEM ELEKTRO INŠTALACIJ