


PROFIL-1: LC399071
MERILO 1:1000/100

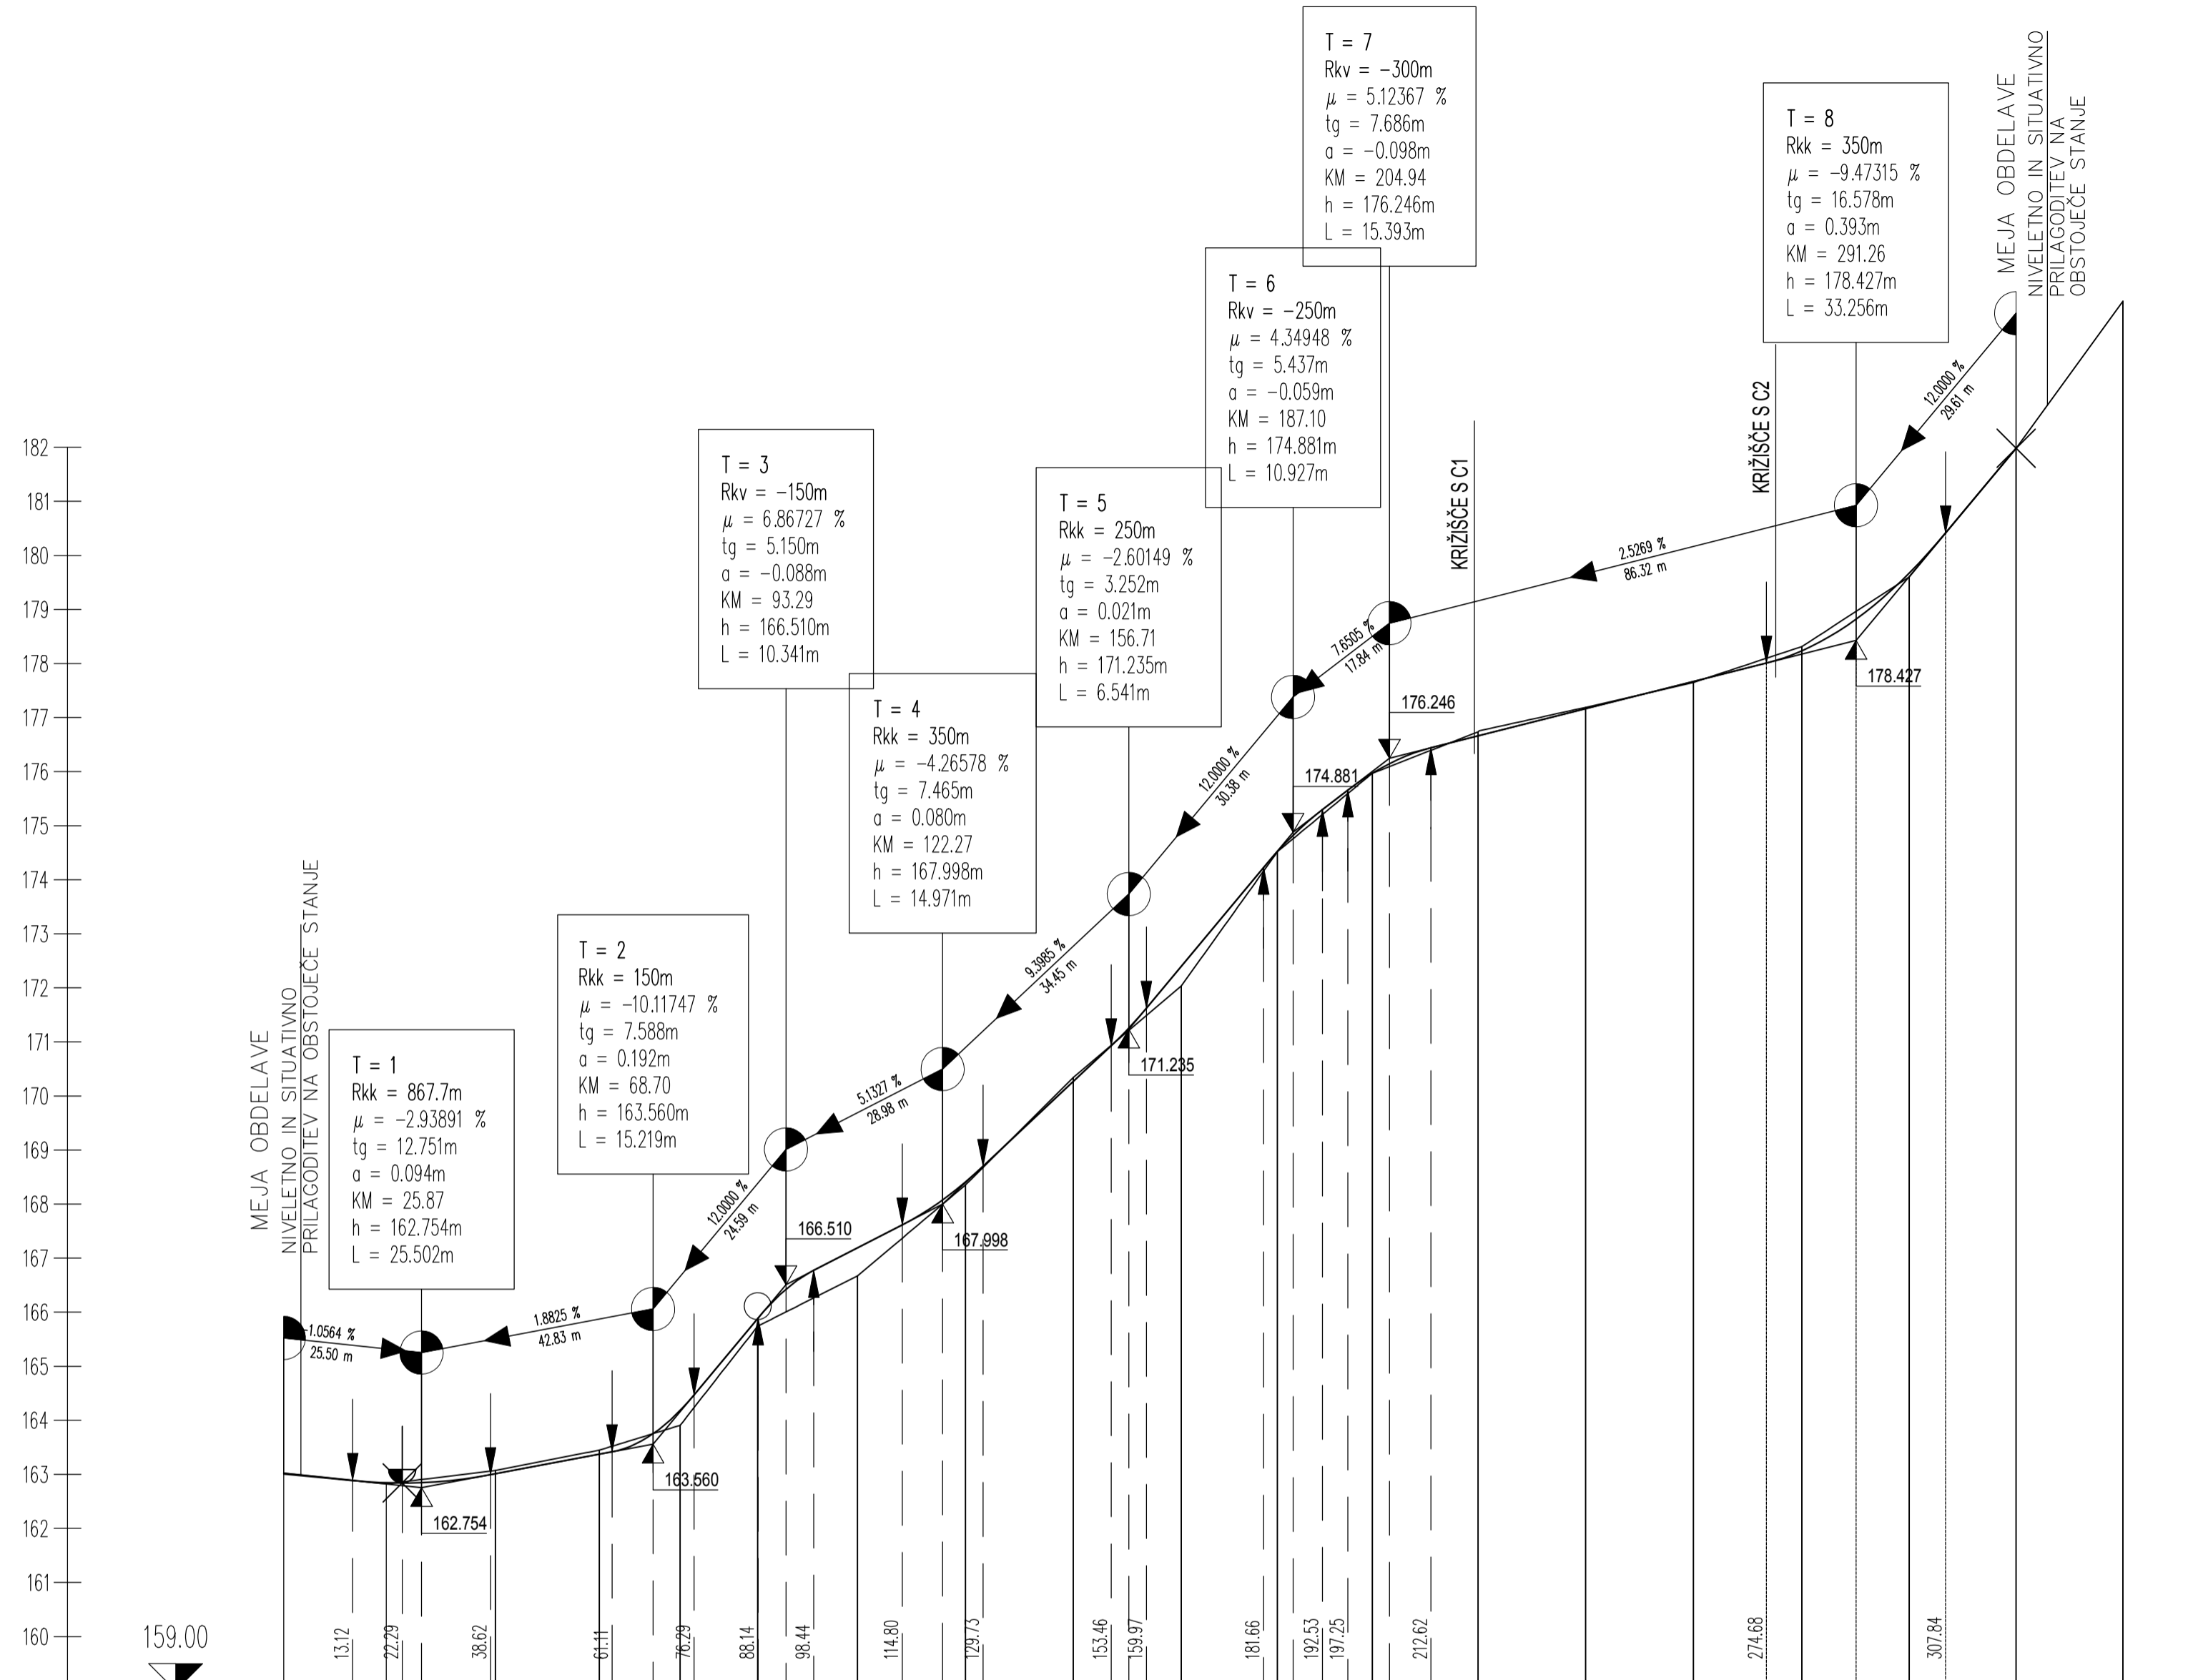

OZNAKE PROFILOV	LC-1	LC-2	LC-3	LC-4	LC-5	LC-6	LC-7	LC-8	LC-9	LC-10	LC-11	LC-12	LC-13	LC-14	LC-15	LC-16	LC-17	LC-18	LC-19
STACIONAŽE	18.949	20.205	19.231	14.960	14.337	18.461	19.966	19.947	19.988	17.803	17.538	19.567	19.895	19.941	20.087	19.855	19.771	19.781	
KOTE TERENA	163.002	162.825	163.072	163.448	163.907	165.741	166.671	168.352	170.341	172.033	174.520	175.988	176.735	177.189	177.650	178.314	179.601	181.981	184.703
KOTE NIVELETE	163.023	162.845	163.011	163.373	164.184	165.882	167.189	168.409	170.268	172.399	174.522	175.969	176.660	177.163	177.667	178.236	179.673	181.981	
PREME IN KRIVINE	<p>Desno -- Krivina -- Levo</p> <p>Prema d=3.92, R=-35.00, d=21.86</p> <p>Prema d=30.81, R=+18.00, d=40.12</p> <p>Prema d=16.41, R=-50.00, d=16.52</p> <p>Prema d=39.99, R=-20.00, d=35.17</p> <p>Prema d=3.05, R=+65.78, d=11.73, A=32.89, L=16.45</p> <p>Prema d=35.51, R=+120.00, d=22.18</p> <p>Prema d=47.48</p>																		
PREČNI NAGIBI	<p>Levi rob -- l. rob -- Desni rob -- d. rob</p> <p>-2.56% 5.0%</p> <p>-2.56% 0.41% 3.0%</p> <p>-4.00%</p> <p>2.50%</p> <p>6.50% 0.00%</p> <p>4.00%</p> <p>-2.50%</p> <p>10.00</p>																		

GPI gradbeno projektiranje in inženiring, d.o.o.
Ljubljanska c. 26, 8000 Novo mesto
tel.: 07/33 77 630, fax: 07/33 77 631

Investitor/naročnik: **OBČINA ŠKOCJAN, Škocjan 67, 8275 Škocjan**

Objekt: **PROMETNA IN KOMUNALNA INFRASTRUKTURA STANOVANJSKEGA OBMOČJA ZA INDIVIDUALNO GRADNJO HRASTULJE II.FAZA**

Lokacija: **ŠKOCJAN**

Vodja projekta: mag. Mojca Radakovič, univ.dipl.inž.grad. IZS G-1134

Odg. projektant: mag. Mojca Radakovič, univ.dipl.inž.grad. IZS G-1134

Sodelavec: Simon Orač, grad.teh.

Naslov risbe: **VZDOLŽNI PROFIL CESTE LC 399071**

Vrsta načrta: **2/1 Načrt gradbenih konstrukcij - cesta**

Št. projekta: P-2018/36 Št. načrta: C-2018/36 Datum: maj 2019 Faza: PZI Merilo: M 1:1000/100 Št. lista: G.10.1